


ARHI D STUDIO

Architekturbüro
Arhi D Studio



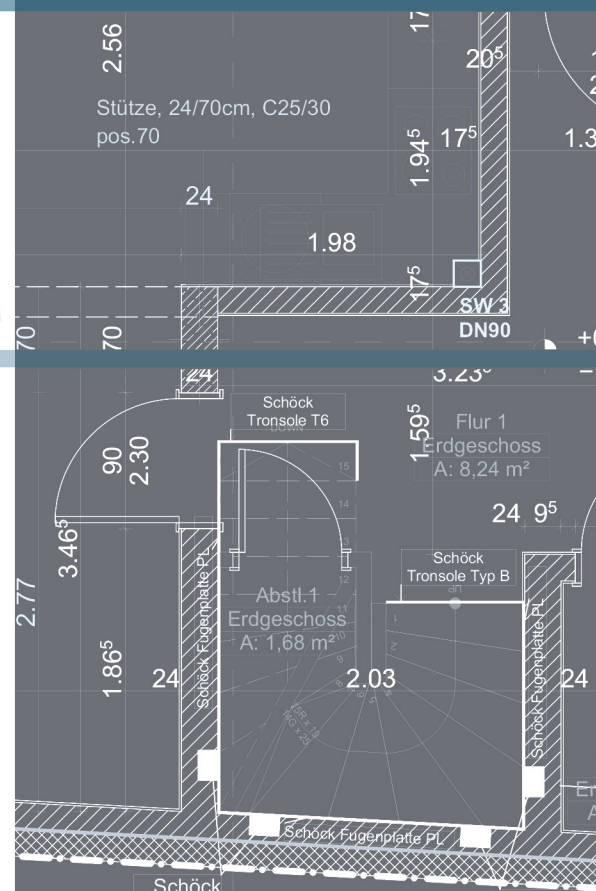

ARHI D STUDIO

ADRESSE:
Am Wildzaun 34-36
64546 Mörfelden-Walldorf
Deutschland

TEL:
DE: 0049 17624595406

E-MAIL:
info@arhidstudio.com

Unsere

Erzhausen
Hauptstraße 63

Büttelborn
Weserstraße 4

Rüsselsheim
Phillipp-Völker-Straße 25

Mörfelden-Walldorf
Cezannestraße 8

Am Königstädter
Hügel 16

Walldorf
Goethestraße 44

Walldorf-Mörfelden
Karlstraße 11

Blankenbach
Im Boden 1

Seligenstadt
Seligenstädter Str. 83-85

Projekte



Wir sehen uns als kreativer Dienstleister und handeln im Interesse unserer Kunden, denn gute Architektur darf nicht mehr kosten, sie muss mehr können. Wir bieten die komplette Palette von Architektenleistungen an. Wir realisieren Wohnungs- und Gewerbebau Projekte und Barrierefreies Bauen nach Ihren Bedürfnissen und Wünschen. Wir erstellen Bauanträge, definieren Projektzuordnungen, entwickeln konzeptionelle Variantenlösungen. Unterschiedliche Anforderungen und Bedürfnisse an Bauwerke erfordern individuelle Lösungen, bei denen der Mensch im Mittelpunkt steht. Dies geschieht in Form von Skizzen und Zeichnungen, entwickelt und dargestellt auf modernsten Computersystemen. Wir erstellen auch 3D Visualisierung im Bereich der Architekturvisualisierung und Immobilienvermarktung und bieten Ihnen so verschieden Möglichkeiten Ihr Gebäude / Bauvorhaben attraktiv zu präsentieren, dies ist ein professionelles Werkzeug zur Konstruktion sämtlicher Bauteile eines Gebäudes. Sei es mit einem Standbild, interaktivem Bild oder einer Animation. Der Schwerpunkt unserer Arbeit liegt bei den Ausführungsplänen mit allen dazugehörigen Angaben, die zur Errichtung oder auch zum Umbau eines Gebäudes bzw. Bauwerkes benötigt werden. Dabei handelt es sich unter anderem um Detailplanungen von Anlagen im angemessenen Maßstab, Maße, Angaben zum Material, zur Qualität und zur Beschaffenheit, aber auch um Informationen zu den möglichen Toleranzen.

Unsere Projekte entstehen aus der intensiven Auseinandersetzung mit der Bauaufgabe und den Qualitäten und charakteristischen Besonderheiten des jeweiligen Ortes.

Über uns



ARCHICAD

AUTODESK
AUTOCADAUTODESK
3DS MAX

LUMION

Adobe
PhotoshopCorel DRAW
Graphics Suite



Bei den Zeichnungen und Erarbeitung der Ausführungspläne und Details stellt *Arhi D Studio* besondere Anforderungen. Im Rahmen der Planung führen wir ein Austausch zwischen verschiedenen Fachleuten, Herstellern von Baumaterialien und natürlich auch dem ausführenden Unternehmen, um Fragen im Detail zu klären. Schwerpunkt unserer Ausführungsplanung ist die Erstellung von Werkplänen in den Maßstäben 1:50 und 1:100. Das Architekturbüro *Arhi D Studio* ist ein besonders qualifiziertes Büro mit einem eingespieltem Team mit Profil, Erfahrung und Offenheit das in der Lage ist, besondere Leistung und bestmögliche Ergebnisse für Sie zu liefern. Aus diesem Grund arbeiten wir im Architekturbüro *Arhi D Studio* nach unserem Leitfaden von Johann Wolfgang von Goethe: „Nach unserer Überzeugung gibt es kein größeres und wirksameres Mittel zu wechselseitiger Bildung als das Zusammenarbeiten.“












Ausführungspläne



Rüsselsheim
Phillipp-Völker-Straße 25



Ausführungspläne
 Worfelden, Büttelborn
 Unterdorf 4

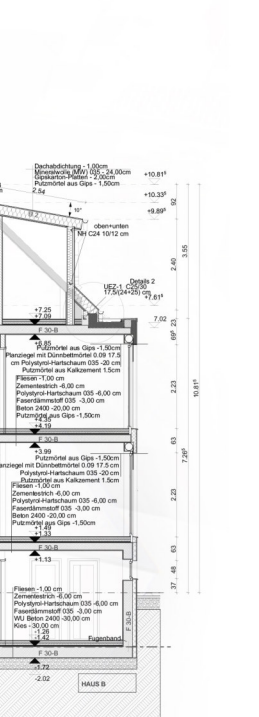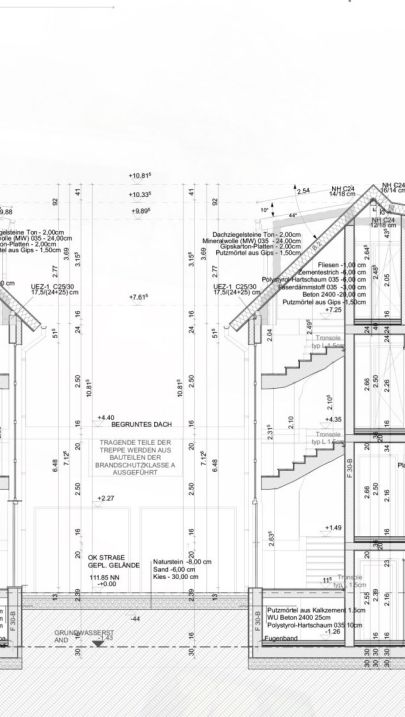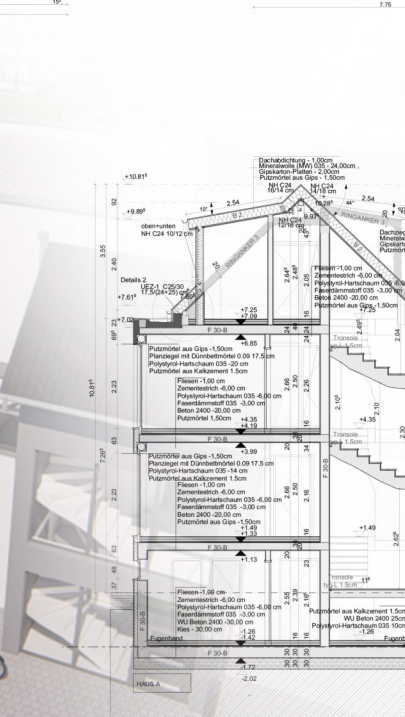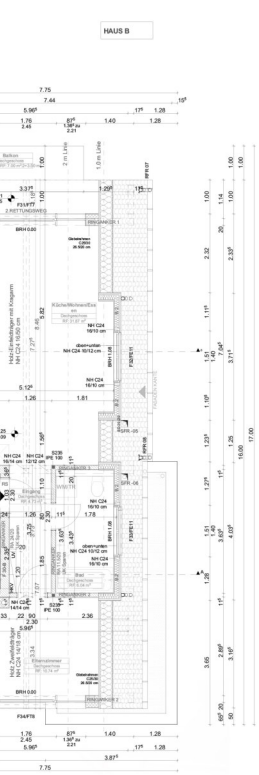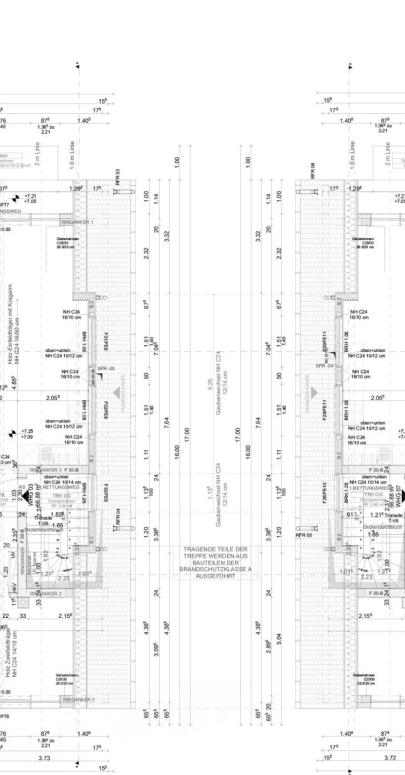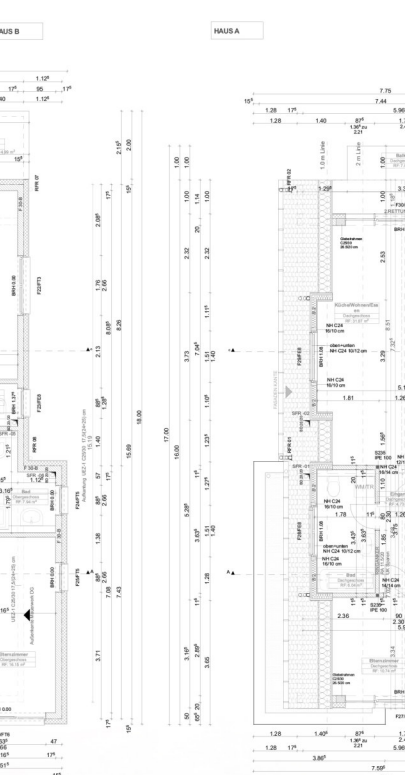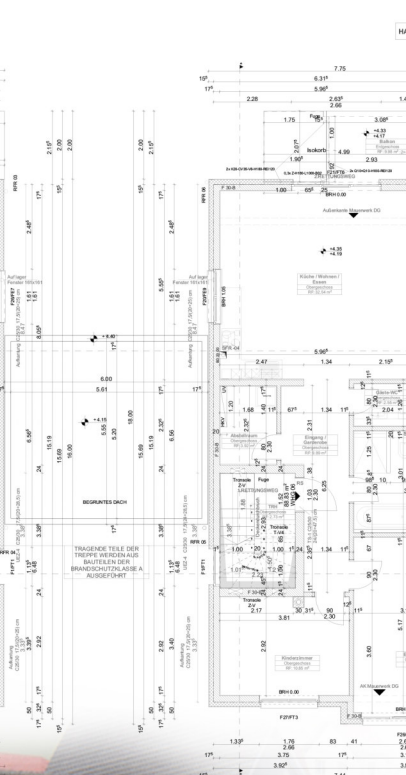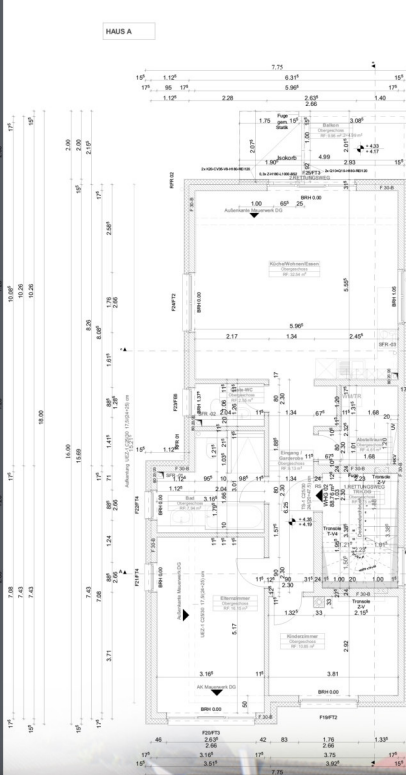
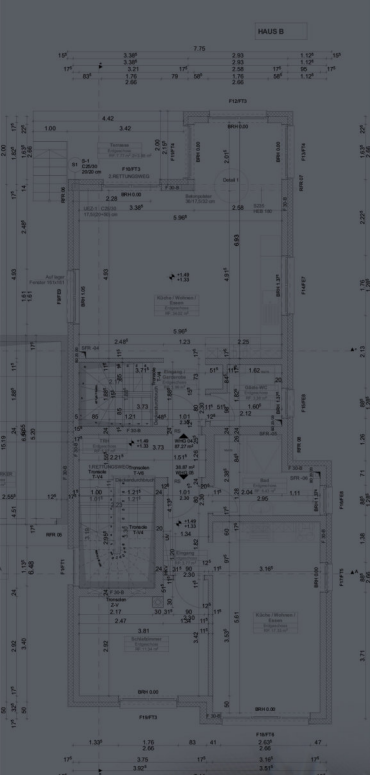



Ausführungspläne

Erzhausen
Hauptstraße 63
Haus A+B

Erzhausen
Hauptstraße 63
Haus C

Ausführungspläne

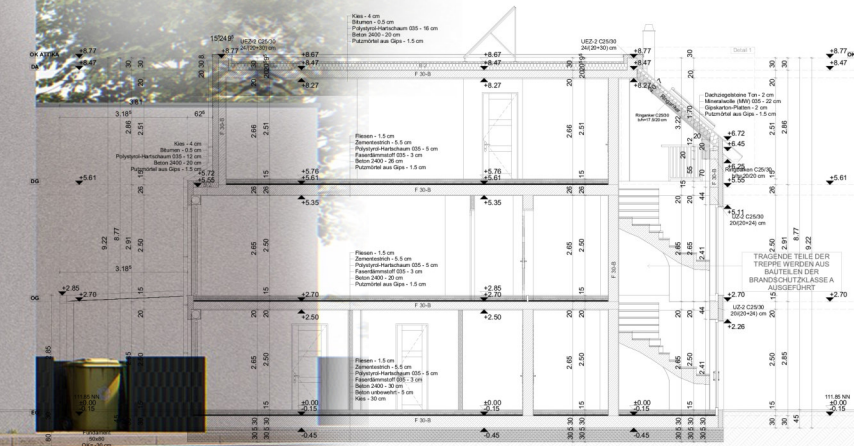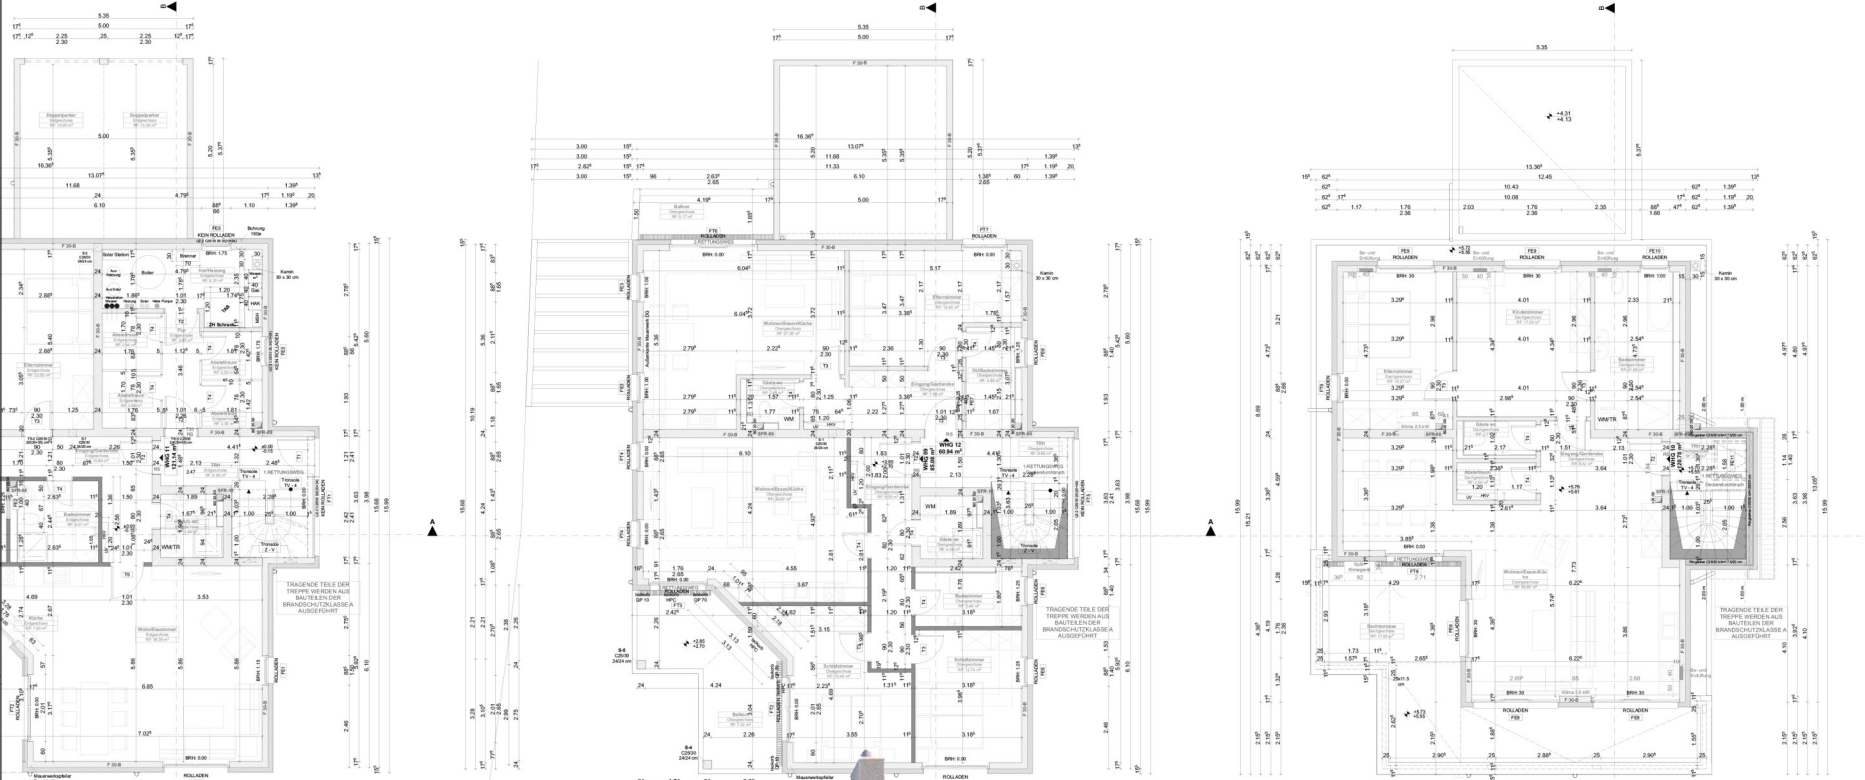

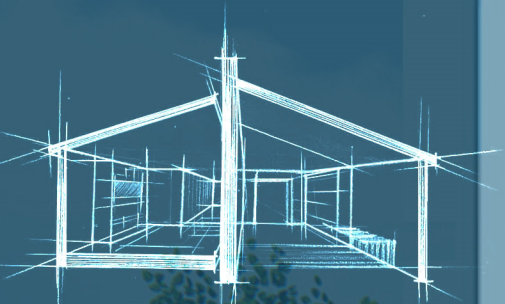

ARHI D STUDIO



3D Visualisierung

Kelsterbach
Rüsselsheimerstraße 161B

Die 3D Visualisierungen von *Arhi D Studio* ermöglichen eine innovative Produkt- und Immobilien Präsentation, das Marketingkonzept der heutigen Zeit und das aus gutem Grund. Unsere dreidimensionalen Ansichten machen Ideen sichtbar, nahezu greifbar und ermöglicht eine virtuelle Darstellung in einer visuell erfassbaren Form. Ob einzelne Bilder, Animationen, interaktive 3D Modelle für eine Echtzeitdarstellung oder für den 3D Druck. Wir erarbeiten Ihnen das passende Konzept für eine einzigartige Präsentation und erfolgreiche Vermarktung.



Unterdorf 4
Worfelden, Büttelborn



3D Visualisierung



ARHI D STUDIO



ARHI D STUDIO

ARHI D STUDIO



Innenarchitektur



Mit Freude an Kreativität und Liebe zum Detail entwickelt *Arhi D Studio* Innenräume, die mit der geplanten oder bestehenden Architektur eine stimmige Einheit bilden. Wir glauben, dass die Räume Geschichten erzählen und Werte vermitteln. Zeigen Sie Ihren Kunden wie Wohnungen und andere Innenräume nach der Fertigstellung aussehen werden. Sie entscheiden welche Stimmung die 3D Visualisierung erwecken soll: modern, minimalistisch oder traditionell. Dementsprechend werden wir den Raum mit geeigneten Möbeln einrichten.



Schaafheim
Friedrich-Ebert-Straße 15





ARHI D STUDIO

Das Projekt wurde anhand unserer Ausführungspläne und 3D Exterieur Models realisiert.

Straff strukturierte Abläufe bei der Realisierung unserer Bauziele sind uns ebenso ein Anliegen wie eine transparente und professionelle Informationsweitergabe. Unsere erfahrenen Projektleiter sind mit komplexen Bauabläufen auf das Beste vertraut und überwachen die Objekte kosten- und termingerecht. Durch die Vielfalt bereits realisiert auch unser Repertoire an Realisierungsmethoden weitreichend.

3D-Rendering



des ausgeführten Projekts

Projektname Neubau eines Mehrfamilienhauses Königstädten, Rüsselsheim

Zeitraum 2018-2019

Programm Neubau mit 11 Eigentumswohnungen

Standort Rüsselsheim, Philipp-Völker-Straße 25

Leistungen Entwurf, Ausführungsplanung, Bauleitung, 3D-Rendering, Innenarchitektur, Animation

Status ausgeführt

Kubatur 5854 m³

Architektur Arhi D Studio